Schaltplan der elektrischen Anlage

ab 1989
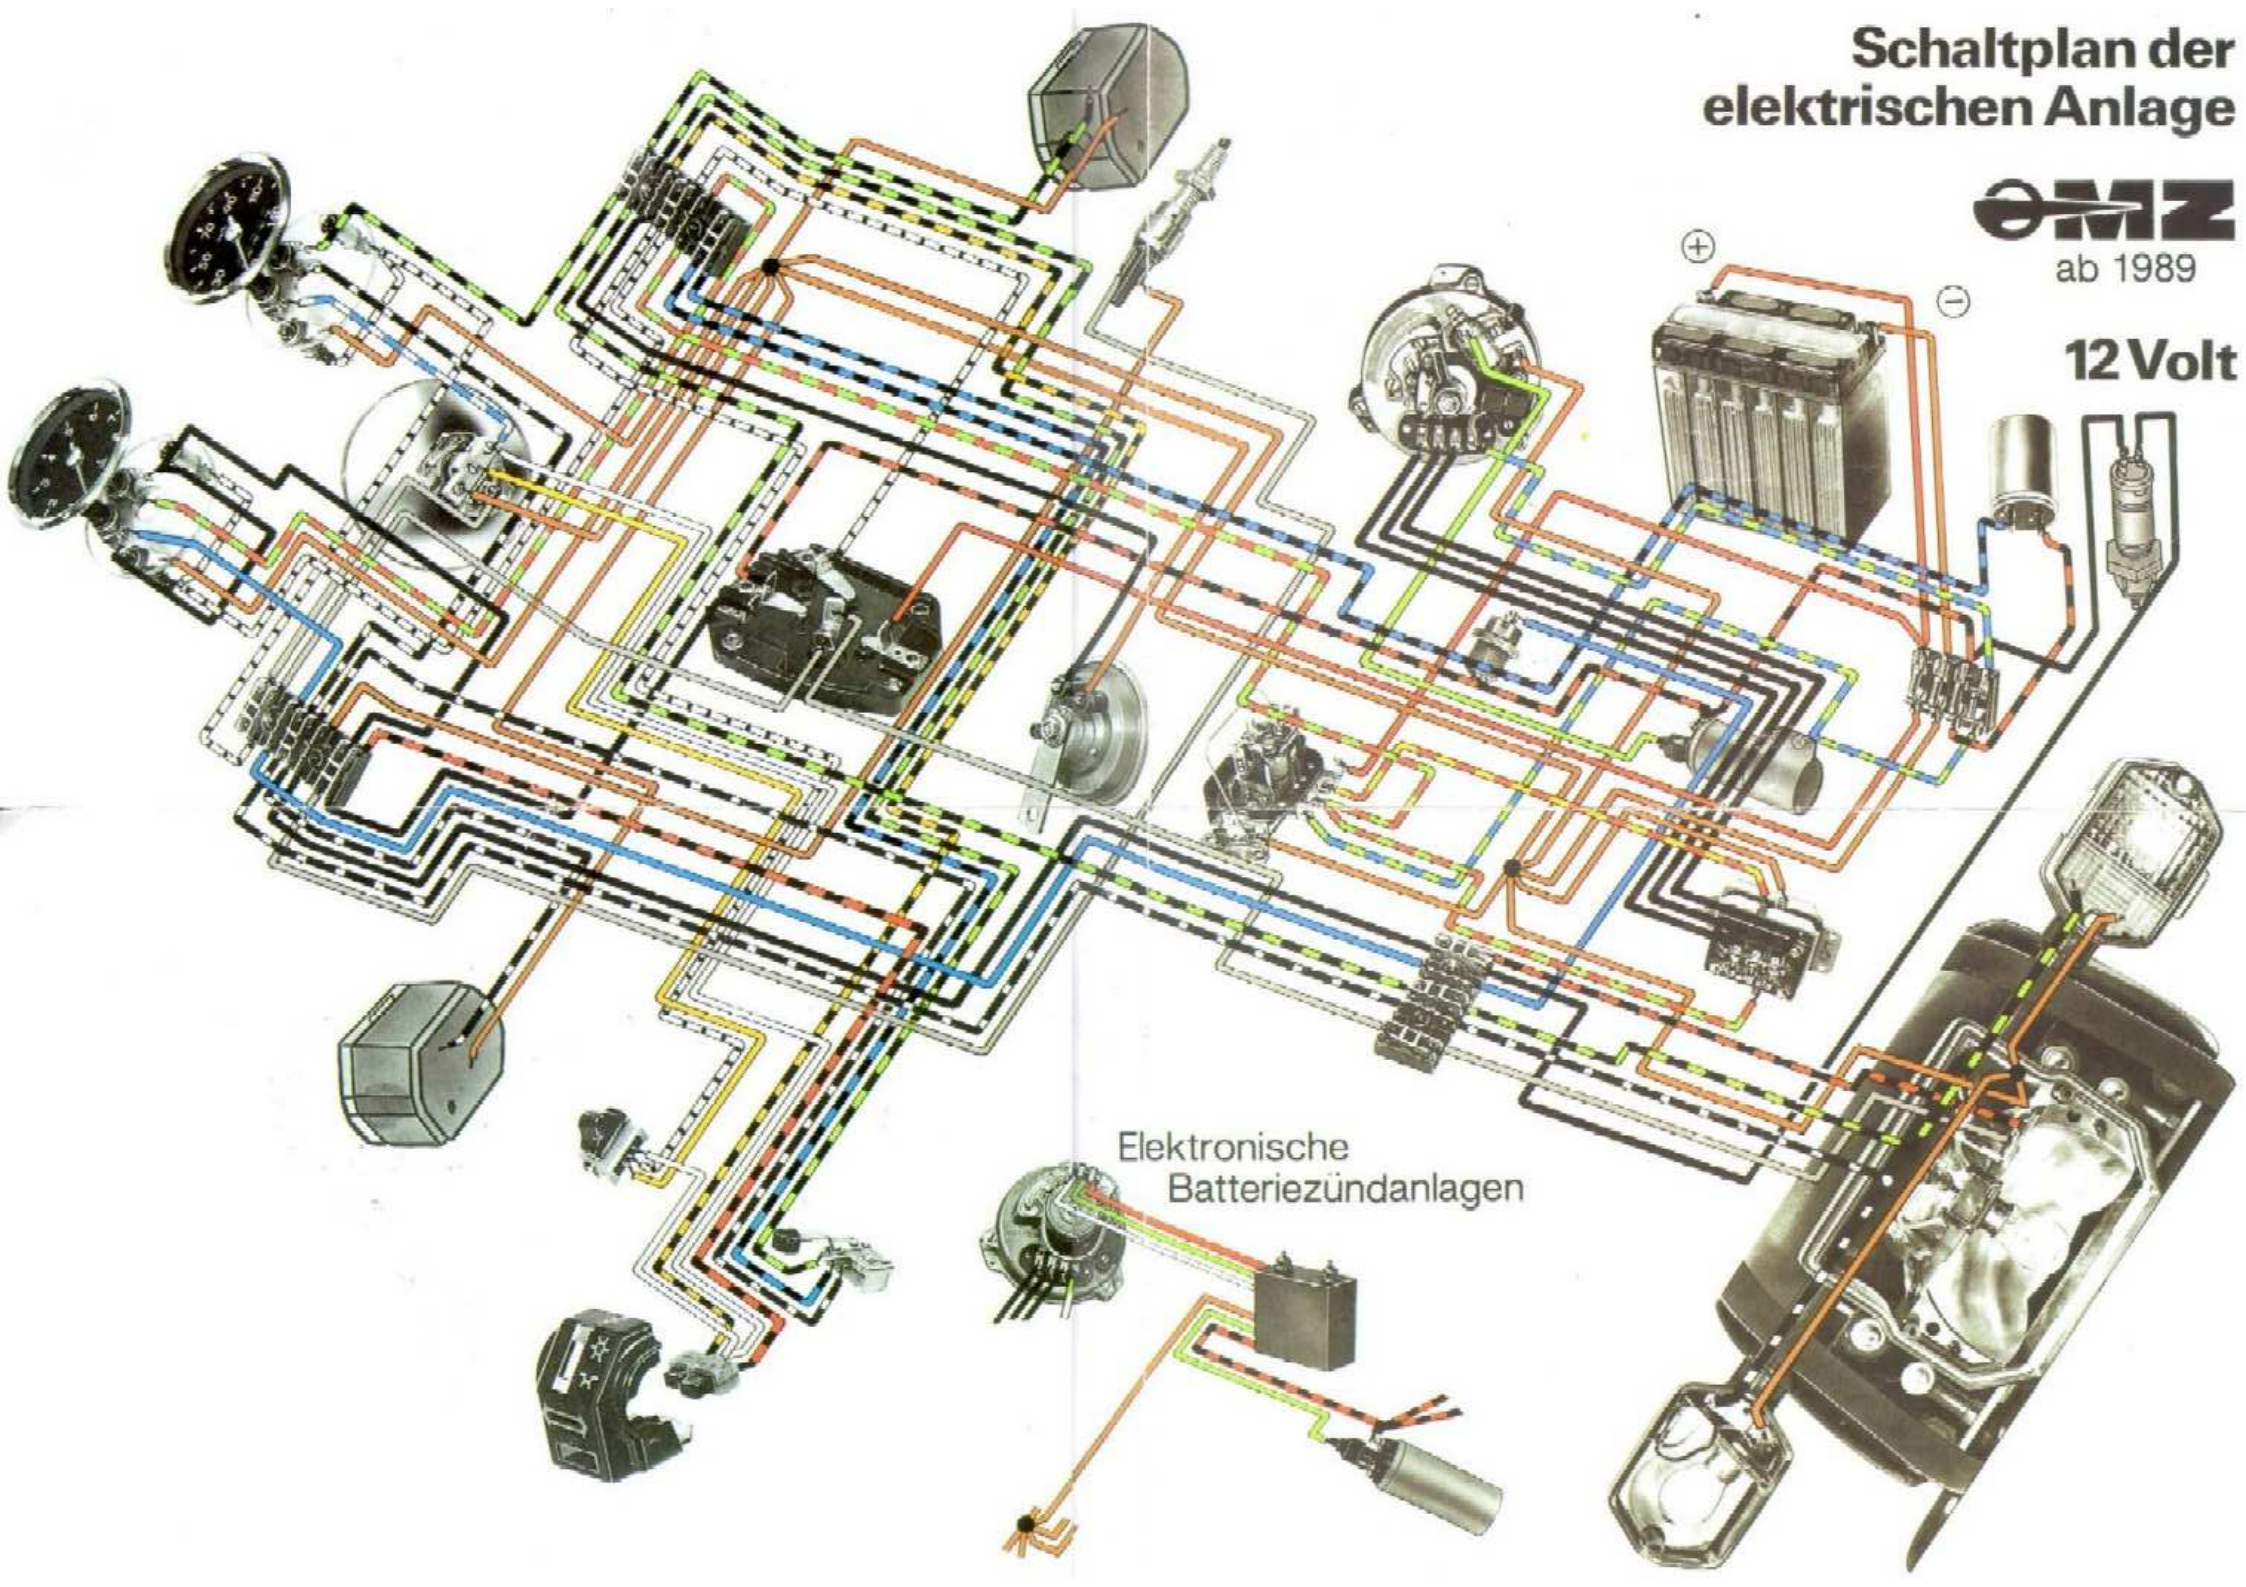
12 Volt